

ΕΦΗΜΕΡΙΣ ΤΗΣ ΚΥΒΕΡΝΗΣΕΩΣ
ΤΗΣ ΕΛΛΗΝΙΚΗΣ ΔΗΜΟΚΡΑΤΙΑΣ

ΕΝ ΑΘΗΝΑΙΣ ΤΗι 23 ΝΟΕΜΒΡΙΟΥ 1981 | ΤΕΥΧΟΣ ΤΕΤΑΡΤΟΝ | ΑΡΙΘΜΟΣ ΦΥΛΛΟΥ 681

ΠΕΡΙΕΧΟΜΕΝΑ

ΑΠΑΛΛΟΤΡΙΩΣΕΙΣ

ΑΠΟΦΑΣΕΙΣ

ΑΝΑΚΟΙΝΩΣΕΙΣ

ΑΠΑΛΛΟΤΡΙΩΣΕΙΣ

ΑΠΟΦΑΣΕΙΣ

Ἀριθ. 1091 (1)

Περὶ κηρύξεως ὡς ἀναδασωτέας ἐκτάσεως 1.000 στρέμματος, στὴ θέση "Αγιος Κων/νος—Αἴθωνα τῆς Κοινότητος Ἀρχαγγέλου τοῦ Νομοῦ Δωδεκανήσου.

Ο ΝΟΜΑΡΧΗΣ ΔΩΔΕΚΑΝΗΣΟΥ

Ἔχοντας ὑπόψη:

1. Τὶς περὶ διοικητικῆς ἀποκεντρώσεως διατάξεις.
2. Τὶς διατάξεις τοῦ Ν. 998/1979 «περὶ προστασίας τῶν δασῶν καὶ τῶν δασικῶν ἐν γένει ἐκτάσεων τῆς Χώρας», καὶ συγκεκριμένα: α) τοῦ ἄρθρ. 41 παρ. 1, ε) τοῦ ἄρθρ. 38 παρ. 1.
3. Τὶς δ/γὲς τοῦ Ὑπουργείου Γεωργίας: α) 160417/1180/8.7.80 β) 182447/3049/24.9.80.
4. Τὴν 1616/29.7.81 πρόταση τοῦ Δασαρχείου Ρόδου «περὶ κηρύξεως ἀναδασωτέας, τῆς ἀναφερομένης στὸ θέμα ἐκτάσεως», ἀποφασίζουμε:

Κηρύσσουμε ἀναδασωτέο μὲ σκοπὸ τὴ διατήρηση τοῦ χαρακτήρα τοῦ δάσους καὶ τὴν ἀποκατάσταση τῆς δασικῆς βλαστήσεως τὸ Δημόσιο (0,250 στρ.) καὶ ἰδιωτικὸ (0,750 στρ.) δάσος Τραχείας Πεύκης ποὺ κάηκε στὶς 20.7.1980 ἐμβαδοῦ ἑνὸς (1,000) στρέμματος ποὺ βρίσκεται στὴ θέση "Αγιος Κωνσταντῖνος Αἴθωνας τῆς Κοινότητος Ἀρχαγγέλου ποὺ προσδιορίζεται ἀπὸ τὰ στοιχεῖα Α Β Γ Δ Ε Ζ Η Θ Ι Α ὅπως φαίνονται στὸ συνημμένο διάγραμμα, τὸ ὁποῖο ἀποτελεῖ ἀναπόσπαστο μέρος τῆς ἀποφάσεως αὐτῆς καὶ ἔχει ὅρια:

Ἀνατολικά: Ἀγροτικὲς καλλιέργειες
Δυτικά: Δάσος καὶ ἀγροτικὲς καλλιέργειες
Βόρεια: Ἀγροτικὲς καλλιέργειες
Νότια: Δάσος καὶ ἀγροτικὲς καλλιέργειες.

Ἡ ἔκταση ποὺ κηρύσσεται ἀναδασωτέα ἀποτελεῖ τμῆμα τῶν μερίδων γαιῶν Ἀρχαγγέλου 5661, 5662, 5657 καὶ 5658 ποὺ φέρονται στὸ Κτηματολόγιο ὡς ἰδιωτικὲς καὶ 3738 ποὺ ἀνήκει στὸ Δημόσιο.

Ἡ ἀπόφαση αὐτὴ νὰ δημοσιευθεῖ στὴν Ἐφημερίδα τῆς Κυβερνήσεως.


Ρόδος, 10 Αὐγούστου 1981

Ὁ Νομάρχης
Ι. ΠΑΝΑΓΙΩΤΙΔΗΣ

ΤΟΠΟΓΡΑΦΙΚΟ ΔΙΑΓΡΑΜΜΑ

...αναδασωτέας εκτάσεως στή θέση Άγιος Κων/νος περιοχής Αϊθωνα, Κοινότητας Αρχαγγέλου της Νήσου Ρόδου του Νομού Δωδ/νήσου.

Ανήκει στήν 1091/10-8-1981 απόφαση Νομ. Δωδ/νήσου

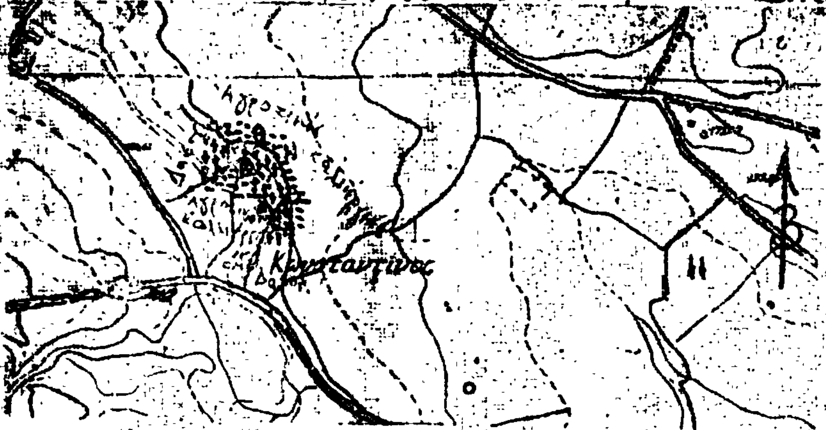

ΤΟΠΟΓΡΑΦΙΚΟΣ ΧΑΡΤΗΣ ΕΥΡΥΤΕΡΗΣ ΠΕΡΙΟΧΗΣ

ΚΛΙΜΑΚΑ 1:25.000



ΥΠΟΜΝΗΜΑ

ΚΛΙΜΑΚΑ 1:5.000

Α, Β... Ι. Όρια αναδασωτέας εκτάσεως.

Εμβαδό 1 στρέμμα.

Δάσος

Γεωργικές καλλιέργειες

Ρόδος 27-7-1981

Ο Συντάξας

ΘΕΩΡΕΙΤΑΙ
Ο ΔΑΣΑΡΧΗΣ ΡΟΔΟΥ

Αριθ. 1441 (2)

Περὶ καθορισμοῦ ὁρίων αἰγιαλοῦ καὶ παραλίας στὴ θέση «ΚΟΥΤΣΟΥΡΑ» Σταυροχωρίου Σητείας.

Ο ΝΟΜΑΡΧΗΣ ΛΑΣΙΘΙΟΥ

Ἔχοντας ὑπόψη:

1. Τὶς διατάξεις τοῦ Ν. 3200/1955 «περὶ διοικητικῆς ἀποκεντρώσεως».

2. Τὶς διατάξεις τοῦ Α.Ν. 2344/1940 «περὶ αἰγιαλοῦ καὶ παραλίας» ὅπως ἰσχύει ἀφοῦ τροποποιήθηκε μὲ τὸν Α.Ν. 263/1968.

3. Τὴ σύμφωνη γνώμη τοῦ Γενικοῦ Ἐπιτελείου Ναυτικοῦ ἀριθ. Φ.187.2/504/16.8.80, ἀποφασίζουμε:

Ἐπικυρώνουμε τὴ χάραξη τῶν ὁρίων αἰγιαλοῦ καὶ παραλίας στὴ θέση «ΚΟΥΤΣΟΥΡΑ» Σταυροχωρίου Σητείας, μπροστὰ ἀπὸ τὴν ἰδιοκτησία τοῦ Φιλοκτήτη Ρουμπάκη, ὅπως περιγράφεται στὴν ἀπὸ 21.5.80 ἔκθεση τῆς ἐπιτροπῆς τοῦ ἄρθρου 74 τοῦ Π. Δ/τος 636/1977, καὶ ὅπως φαίνεται στὸ τοπογραφικὸ διάγραμμα ποὺ συνέταξε στὶς 20.3.80 ὁ τοπογράφος μηχανικὸς Ἐμμαν. Στρατάκης καὶ θεώρησε ὁ Διευθυντὴς Τεχνικῶν Ὑπηρεσιῶν Ν. Λασιθίου στὶς 20.5.80.

Ἡ ἀπόφαση αὐτὴ νὰ δημοσιευθεῖ στὴν Ἐφημερίδα τῆς Κυβερνήσεως.

Ἅγιος Νικόλαος 26 Ἀπριλίου 1981

Ὁ Νομαρχῶν Διευθυντὴς
ΓΡΗΓΟΡΙΟΣ ΛΑΣΚΑΡΗΣ

ΕΚΘΕΣΗ
ΕΠΙΤΡΟΠΗΣ ΚΑΘΟΡΙΣΜΟΥ ΟΡΙΟΓΡΑΜΜΩΝ ΑΙΓΙΑΛΟΥ ΚΑΙ ΠΑΡΑΛΙΑΣ

Ἡ ἐπιτροπὴ καθορισμοῦ τῶν ὁρίων τοῦ αἰγιαλοῦ τοῦ ἄρθρου 74 Π.Δ. 630/1977 συνῆλθε σήμερα τὴν 21 Μαΐου 1980 ἡμέρα Τετάρτη καὶ ὥρα 10 πρωϊνὴ στὸ γραφεῖο τοῦ Οἰκον. Ἐφόρου Σητείας σὲ συνεδρίαση στὴν ὁποία ἔλαβαν μέρος οἱ:

1. Γεώργιος Θεοδωράκης, Οἰκον. Ἔφορος Σητείας.

2. Νικόλαος Προκοπάκης, Διευθυντὴς Τεχνικῶν Ὑπηρεσιῶν Ν. Λασιθίου.

3. Μιχαὴλ Οἰκονομάκης, Λιμενάρχης Ἁγίου Νικολάου.

Καὶ ἀφοῦ ἔλαβε ὑπόψη της:

α) Τὴν ἀπὸ 4.2.1979 αἴτηση τοῦ Φιλοκτήτη Ρουμπάκη, κατοίκου Κουτσουρᾶ Σητείας περὶ καθορισμοῦ τῶν ὁρίων αἰγιαλοῦ καὶ παραλίας ἐπὶ ἰδιοκτησίας του στὸ συνοικισμὸ Κουτσουρᾶ τῆς Κοινότητας Σταυροχωρίου Σητείας.

β) Τὸ ἀριθ. Φ.187.2/700/79, Σ.2512/22.10.79 ἔγγραφο τοῦ Γενικοῦ Ἐπιτελείου Ναυτικοῦ περὶ καθορισμοῦ τοῦ αἰγιαλοῦ καὶ τῆς παραλίας, σύμφωνα μὲ τὶς ὑποδείξεις ποὺ ἀναφέρονται σ' αὐτό.

γ) Τὸ σχετικὸ διάγραμμα τῆς περιοχῆς ποὺ συντάχθηκε ἀπὸ τὸν Ἐμμανουὴλ Ξ. Στρατάκη, τοπογράφο μηχανικὸ τὴν 20.3.80 καὶ θεωρήθηκε τὴν 20 Μαΐου 1980 ἀπὸ τὸν Διευθυντὴ Τεχνικῶν Ὑπηρεσιῶν Λασιθίου, Νικόλαο Προκοπάκη, πολιτικὸ μηχανικό.

δ) Τὰ στοιχεῖα ποὺ προέκυψαν κατὰ τὴν ἐπιτόπια μετάβαση τῆς ἐπιτροπῆς στὴν παραπάνω τοποθεσία.

Ἀποφασίζει ὁμόφωνα:

Καθορίζει ἐπὶ τεσσάρων (4) ἀντιτύπων ποὺ ἐπισυνάπτονται στὴν παροῦσα ἔκθεση:

1. Μὲ συνεχόμενη κόκκινη γραμμὴ τὴν ὁριογραμμὴ τοῦ αἰγιαλοῦ.

2. Μὲ συνεχόμενη κίτρινη γραμμὴ τὴν ὁριογραμμὴ τῆς παραλίας.

Οἱ κορυφὲς τῶν ὁριογραμμῶν τοῦ αἰγιαλοῦ (1, 2, 3... 14) καὶ τῆς παραλίας παραγρ. (1', 2', 3'...14') ἐξαρτήθηκαν ἀπὸ δένδρα, κτίσματα καὶ σημεῖα ποὺ ἔγιναν ἀπὸ σκυρόδεμα.

Ἡ Ἐπιτροπὴ

Γεώργιος Θεοδωράκης, Νικ. Προκοπάκης,
Μιχ. Οἰκονομάκης

ΤΟΠΟΓΡΑΦΙΚΟ ΔΙΑΓΡΑΜΜΑ

ΠΑΡΑΛΙΑΚΟΥ ΟΙΚΟΠΕΔΟΥ ΕΝΤΟΣ

ΟΙΚΙΣΜΟΥ ΚΟΥΤΣΟΥΡΑ

Ιδιοκτησίας ΟΥΛΟΚΤΙΤΗ ΡΟΥΜΠΑΚΗ

Περί καθορισμού Αιγιαλού κ' παραλίας

Θεωρήθη

ΚΛΙΜΑΞ 1:500


Γραμμή Αιγιαλού

Γραμμή παραλίας

ΗΡΑΚΛΕΙΟ 20-?-1980

Ο ΜΗΧΑΝΙΚΟΣ

ΕΜΜΑΝ. Ξ. ΣΤΡΑΤΑΚΗΣ

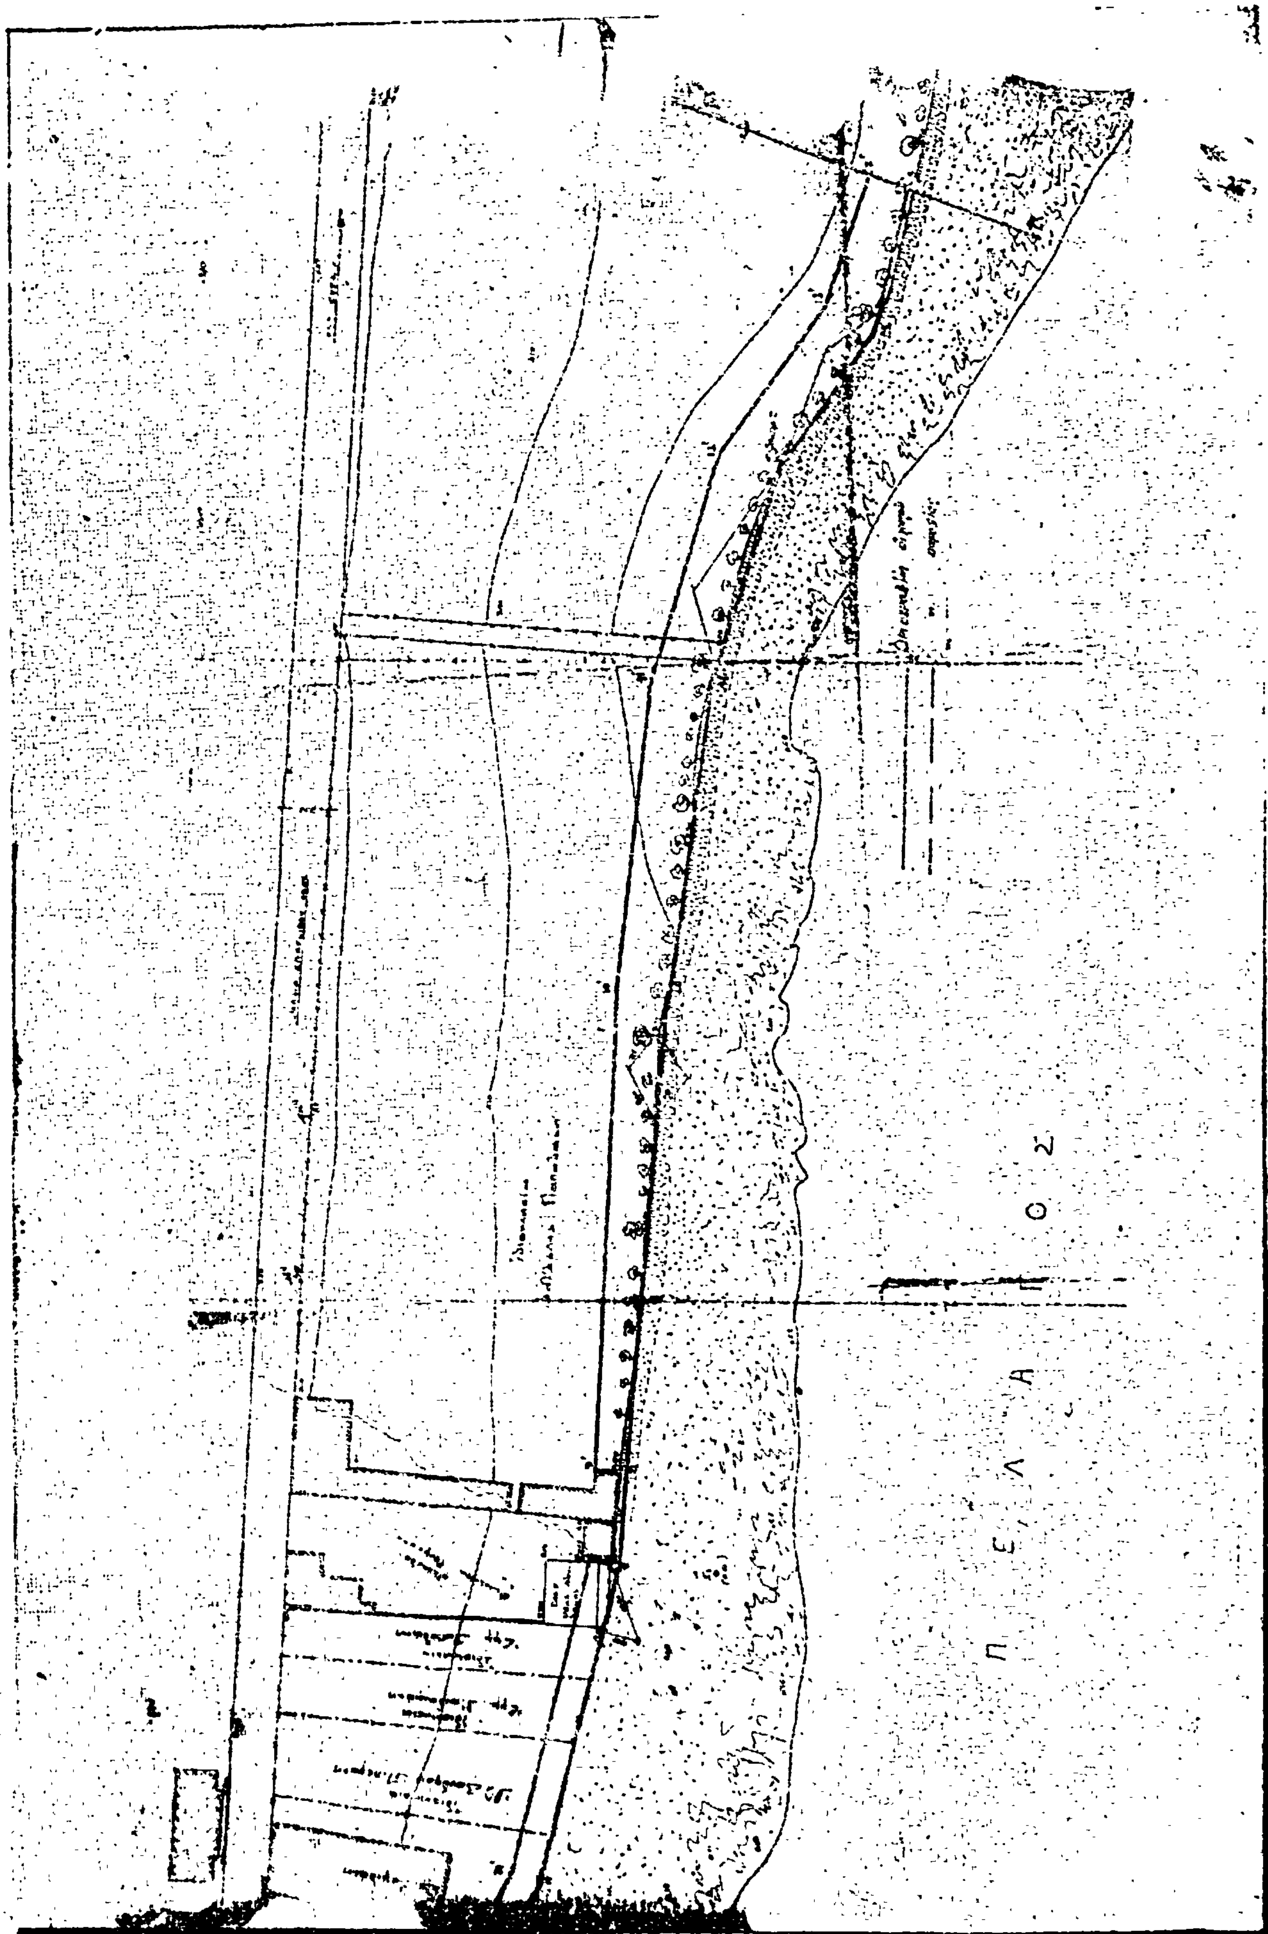
Π Ε Λ Α Γ Ο Σ

ΑΠΟΣΠΑΣΜΑ ΧΑΡΤΟΥ 1:50000

Περιοχής ΚΟΥΤΣΟΥΡΑ ΣΤΑΥΡΟΧΩΡΙΟΥ ΣΗΤΕΙΑΣ
πού βρίσκεται τό οικόπεδο τοῦ ιδιοκτήτη Ραυμπάκη



Ἀριθ. Ν. 119 (3)

Περὶ κηρύξεως ἀναγκαστικῆς ἀπαλλοτριώσεως ἀκινήτου στὴν περιοχὴ Κάτω Μεσσηνίας, γιὰ τὴ διευθέτηση τοῦ Χειμάρρου Ἄριος. Ν. Μεσσηνίας.

Ο ΝΟΜΑΡΧΗΣ ΜΕΣΣΗΝΙΑΣ

Ἔχοντας ὑπόψη:

1. Τὶς διατάξεις τοῦ Ν.Δ. 797/71 «περὶ ἀναγκαστικῶν ἀπαλλοτριώσεων», σὲ συνδυασμὸ μὲ τὶς διατάξεις τοῦ Β. Δ/τος 139/71 «περὶ ἁρμοδιότητος τῶν Νομαρχῶν πρὸς κήρυξιν ἀναγκαστικῶν τινων ἀπαλλοτριώσεων».

2. Τὶς διατάξεις τοῦ ἄρθρου 33 τοῦ Ν.Δ. 3881/58 «περὶ ἔργων ἐγγείων βελτιώσεων».

3. Τὸ ἀριθ. 2144/7.10.81 ἔγγραφο τῆς 1ης ΔΕΚΕ Πατρῶν, ἀποφασίζουμε:

Κηρύσσουμε ἀναγκαστικῶς ἀπαλλοτριωτέα, λόγω δημόσιας ὠφέλειας, ἔκταση συνολικοῦ ἐμβαδοῦ 4.090.9 τ.μ., γιὰ τὴ διευθέτηση καὶ τὸν καθορισμὸ τοῦ Χειμάρρου Ἄριος καὶ τῆς ἐκβολῆς αὐτοῦ, ὅπως αὐτὴ φαίνεται στὸ ἀπὸ 1.2.74 κτηματολογικὸ διάγραμμα καὶ στὸ ἐπ' αὐτοῦ κτηματολογικὸ πίνακα, θεωρημένο στὶς 8.11.80 ἀπὸ τὸν Προϊστάμενο τῆς 1ης Δ/νσεως Ἐλέγχου κατασκευῆς Ἔργων Πατρῶν.

Στὴν ἐν λόγω ἀπαλλοτρίωση προβάλλουν δικαιώματα κυριότητας οἱ 1) Κοργιὸς Ἰωάννης καὶ 2) Φράγκος Παν/της.

Ἡ ἀπαλλοτρίωση κηρύσσεται ὑπὲρ τοῦ Δημοσίου καὶ ἡ δαπάνη θὰ ἀντιμετωπισθεῖ ἀπὸ τὶς πιστώσεις τοῦ ἐνάριθμου ἔργου 7572005 Δ.Ε. ἐγγειοβελτιωτικῶν Ἔργων Πεδιάδος Ἄνω Μεσσηνίας.

Ἡ ἀπόφαση αὐτὴ νὰ δημοσιευθεῖ στὴν Ἐφημερίδα τῆς Κυβερνήσεως.

Καλαμάτα, 27 Ὀκτωβρίου 1981

Ὁ Νομάρχης
ΚΥΡΙΑΚΟΣ ΣΤΕΦΑΝΑΚΟΣ

Ἀριθ. ΕΦ. 3447 (4)

Περὶ ἐπικυρώσεως τῆς ἀπὸ 20.5.1981 ἐκθέσεως τῆς Ἐπιτροπῆς καθορισμοῦ τῶν ὁρίων τοῦ αἰγιαλοῦ καὶ τοῦ ἀπὸ Ὀκτωβρίου 1980 διαγράμματος Θ. Γ. Μαλαγάρη στὴ θέση ΠΟΥΝΤΑ τῆς κτηματικῆς περιφέρειας τῆς Κοινότητας Πυθαγορείου Σάμου, μπροστὰ ἀπὸ τὴν ἰδιοκτησία τοῦ Πυθαγόρα Παπαδάμ.

Ο ΝΟΜΑΡΧΗΣ ΣΑΜΟΥ

Ἔχοντας ὑπόψη:

1) Τὶς διατάξεις τοῦ Ν. 3200/1955 «περὶ διοικητικῆς ἀποκεντρώσεως», σὲ συνδυασμὸ μὲ τὸ Ν.Δ. 532/1970, τὸ Β.Δ. 712/1970 καὶ τὸ Ν.Δ. 950/71.

2) Τὶς διατάξεις τοῦ ἀπὸ 11/12.11.1929 Π.Δ. «περὶ διοικήσεως δημοσίων κτημάτων», ὅπως τροποποιήθηκε καὶ συμπληρώθηκε μεταγενέστερα μὲ τὸν Α.Ν. 1540/1938 καὶ τὸν Α.Ν. 1539/1938.

3) Τὶς διατάξεις τοῦ Α.Ν. 2344/1940 «περὶ αἰγιαλοῦ καὶ παραλίας», ὅπως τροποποιήθηκε καὶ συμπληρώθηκε μεταγενέστερα ἀπὸ τὸ ἄρθρο 5 τοῦ Α.Ν. 263/1968.

4) Τὴν ἀπὸ 20.5.1981 ἔκθεση τῆς Ἐπιτροπῆς καθορισμοῦ τῶν ὁρίων τοῦ αἰγιαλοῦ τοῦ ἄρθρου 5 τοῦ Α.Ν. 263/1968 καὶ τὸ ἀπὸ Ἰουνίου 1980 τοπογραφικὸ καὶ ὑψομετρικὸ διάγραμμα τοῦ Ἀγρονόμου Τοπογράφου Μηχανικοῦ Θ. Γ. Μαλαγάρη πού θεωρήθηκε νόμιμα, καὶ

5) Τὴ σύμφωνη γνώμη τοῦ Γ.Ε.Ν., ὅπως αὐτὴ διατυπώθηκε στὸ ἔγγραφο Φ. 187.2/422/81 ΣΧ. 1158/13.7.1981, ἀποφασίζουμε:

Ἐπικυρώνουμε τὴν ἀπὸ 20.5.1981 ἔκθεση τῆς Ἐπιτροπῆς τῶν ὁρίων τοῦ αἰγιαλοῦ τοῦ ἄρθρου 5 τοῦ Α.Ν. 263/1968 καὶ τὸ ἀπὸ Ὀκτωβρίου 1980 τοπογραφικὸ καὶ ὑψομετρικὸ διάγραμμα τοῦ Θ. Γ. Μαλαγάρη, ποὺ ἀφοροῦν τὸν καθορισμὸ τῶν ὁρίων τοῦ αἰγιαλοῦ καὶ παραλίας στὴ θέση «ΠΟΥΝΤΑ» τῆς κτηματικῆς περιφέρειας τῆς Κοινότητας Πυθαγορείου Σάμου, μπροστὰ ἀπὸ τὴν ἰδιοκτησία τοῦ Πυθαγόρα Παπαδάμ.

Ἡ ἀπόφαση αὐτὴ μὲ τὴν ἀνωτέρω ἔκθεση καὶ διάγραμμα, νὰ δημοσιευτοῦν στὴν Ἐφημερίδα τῆς Κυβερνήσεως.

Σάμος, 11 Αὐγούστου 1981

Ὁ Νομάρχης
ΔΗΜΗΤΡΙΟΣ ΚΑΡΛΟΣ

ΕΚΘΕΣΙΣ

Ἐπιτροπῆς καθορισμοῦ τῶν ὁρίων αἰγιαλοῦ (ἄρθρ. 74 Π.Δ. 637/77) εἰς τὴν περιοχὴν «ΠΟΥΝΤΑ» κοινότητος Πυθαγορείου Σάμου πρὸ τῆς ἰδιοκτησίας Πυθαγ. Παπαδάμ.

Διὰ τὸν πρῶτον καθορισμὸν τῶν ὁρίων τοῦ αἰγιαλοῦ εἰς τὴν περιοχὴν «ΠΟΥΝΤΑ» κοινότητος Πυθαγορείου Σάμου πρὸ τῆς ἰδιοκτησίας Πυθαγ. Παπαδάμ.

Ἐν Σάμῳ τῇ 19.12.80 οἱ ὑπογεγραμμένοι: 1) Θεόδωρος Κηρῦκος, Οἰκονομ. Ἔφορος Σάμου, ὡς Πρόεδρος, 2) Ἀριστομένης Σεχιώτης, Δ/ντὴς Τεχν. Ὑπηρεσιῶν Σάμου, ὡς μέλος, 3) Χρῆστος Ἀποστολάκης, Ὑπολιμενάρχης Σάμου, ὡς μέλος, ἀποτελοῦντες τὴν ἐπιτροπὴ καθορισμοῦ τῶν ὁρίων τοῦ αἰγιαλοῦ δυνάμει τοῦ ἄρθρου 74 τοῦ Π.Δ. 636/77 καὶ τῆς ὑπ' ἀριθ. 1232/15.2.80 ἀποφάσεως Νομάρχου Σάμου, συγκληθεῖσα διὰ τῆς ἐντολῆς τοῦ Προέδρου αὐτῆς μετέβημεν ἐπὶ τόπου εἰς τὴν προαναφερομένην περιοχὴν τὴν 3.12.1980.

Λαβόντες ὑπ' ὄψιν:

1) Τὴν ἀπὸ Ε.Φ. 5033/21.10.80 αἴτησιν τοῦ Πυθαγόρα Παπαδὰμ διὰ τῆς ὁποίας ζητεῖται ὁ καθορισμὸς τῶν ὁρίων τοῦ αἰγιαλοῦ εἰς τὴν ἀνωτέρω περιοχήν.

2) Τὸ ὑπὸ τοῦ Θεόπρεπου Γ. Μαλαγάρη, Ἀγρονόμου Τοπογράφου Μηχανικοῦ συνταχθὲν τὸν Ὀκτώβριο τοῦ 1980 τοπογραφικὸν καὶ ὑψομετρικὸν διάγραμμα εἰς μία (1) πινακίδα εἰς κλίμ. 1:500 ἠλεγμένον κατὰ τὸ δυνατὸν τῆς ἀποτυπώσεως ὑπὸ τῆς Δ/σεως Τεχνικῶν Ὑπηρεσιῶν καὶ θεωρηθὲν ὑπὸ τῆς Δ.Τ.Υ. τὴν 18.12.80 ὡς τὸ ἄρθρο 20 Ν. 719/1977 ὁρίζει.

3) Τὰς διατάξεις τοῦ Α.Ν. 2344/40 ὡς οὗτος ἐτροποποιήθη ὡς καὶ τὴν πρὸς τοῦτον σχετικὴν δικαστηριακὴ καὶ διοικητικὴ Νομολογία.

4) Τὴν ἐκ τῆς ἐπιτοπίου μεταβάσεως σχηματισθεῖσαν ἀντίληψιν περὶ τοῦ πλάτους τῆς βρεχομένης ζώνης τῆς ξηρᾶς καὶ λοιπῶν συναφῶν στοιχείων, ἤτοι: α) μορφολογία περιοχῆς, β) κατάστασις τῆς ἀκτῆς, γ) κατάστασις θαλασσίου χώρου, δ) παλίρροιαι καὶ θαλάσσια ρεύματα, ε) ἐπικρατοῦσαι καιρικαὶ συνθῆκαι.


5) Λοιπὰ στοιχεῖα τὰ ὁποῖα ἔλαβεν ὑπ' ὄψιν ἡ ἐπιτροπὴ (μαρτυρικαὶ καταθέσεις τίτλος ἰδιοκτησίας) ὡς καὶ τὰ ἐξ αὐτῶν συμπεράσματα κατὰ τὴν κρίσιν ἐπιτροπῆς, ἀποφασίζει:

1) Καθορίζει ἐπὶ τοῦ ὡς ἄνω τοπογραφικοῦ διαγράμματος α) τὴν ὁριογραμμὴν τοῦ αἰγιαλοῦ δι' ἐρυθρᾶς συνεχοῦς πολυγωνικῆς γραμμῆς τῆς ὁποίας αἱ κορυφαὶ Κ1 ἕως Κ23 ἐξασφαλίζονται δι' ἀποστάσεων ἀπὸ Ε σταθερὰ σημεῖα. β) Τὴν ὁριογραμμὴν τῆς παραλίας διὰ συνεχοῦς κιτρίνης πολυγωνικῆς γραμμῆς τῆς ὁποίας αἱ κορυφαὶ 1' ἕως 23' ἐξασφαλίζονται δι' ἀποστάσεων ἀπὸ σταθερὸ σημεῖο.

2) Ἀποφαίνεται ὅτι δὲν ὑφίσταται παλαιὸς αἰγιαλός.

3) Εἰς τὴν ζώνην αἰγιαλοῦ καὶ παραλίας δὲν ὑπάρχουν κτίσματα.

Ἡ Ἐπιτροπὴ
ΘΕΟΔΩΡΟΣ ΚΗΡΥΚΟΣ, ΑΡΙΣΤΟΜΕΝΗΣ ΣΕΧΙΩΤΗΣ, ΧΡΗΣΤΟΣ ΑΠΟΣΤΟΛΑΚΗΣ

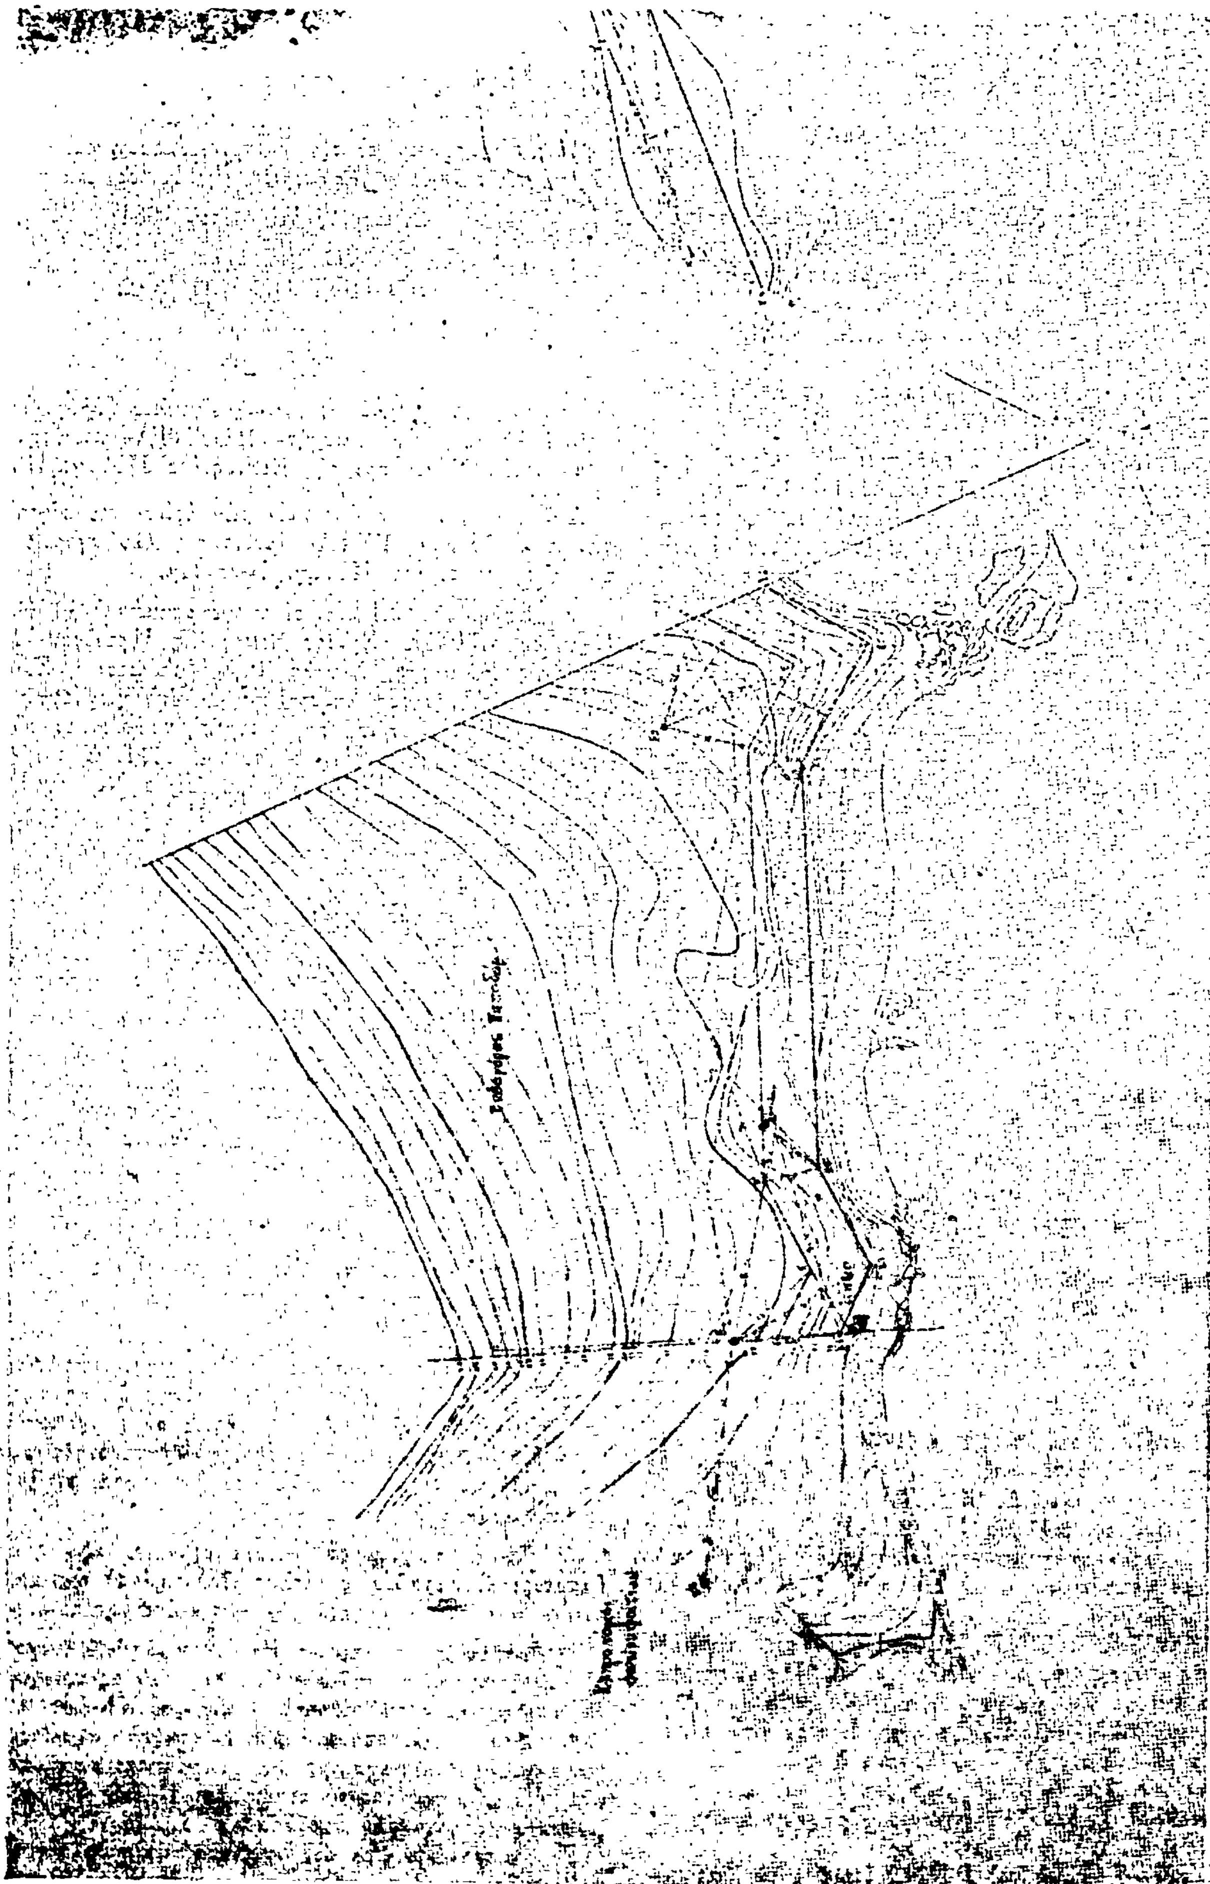

ΤΟΠΟΓΡΑΦΙΚΟ ΔΙΑΓΡΑΜΜΑ

ΚΑΘΟΡΙΣΜΟΥ ΟΡΙΩΝ ΑΙΓΙΑΛΟΥ-ΠΑΡΑΛΙΑΣ

ΑΡΜΟΔΙΑ ΟΙΚΟΝ. ΕΦΟΡΙΑ ΣΑΜΟΥ

ΣΑΜΟΣ ΟΚΤΩΒΡΙΟΣ 1980

Ο ΣΥΝΤΑΞΑΣ

Ἀριθ. ΕΦ. 4860 (5)

Περὶ ἀναγκαστικῆς ἀπαλλοτριώσεως ἐκτάσεως τ.μ. 4.438 στὴν περιοχὴ Πυθαγορείου Σάμου γιὰ νὰ ἀποκαλυφθοῦν, νὰ συντηρηθοῦν καὶ ἀναδειχθοῦν τὰ σημαντικώτατα ἀρχαῖα ποὺ ὑπάρχουν σ' αὐτή.

Ο ΝΟΜΑΡΧΗΣ ΣΑΜΟΥ

1) Ἔχοντας ὑπόψη τὶς διατάξεις:

α) Τοῦ Ν. 3200/55 «περὶ διοικητικῆς ἀποκεντρώσεως», ὅπως τροποποιήθηκε καὶ συμπληρώθηκε μεταγενέστερα.

β) Τοῦ Ν. Δ/τος 797/71 «περὶ ἀναγκαστικῶν ἀπαλλοτριώσεων», σὲ συνδυασμὸ μὲ τὶς διατάξεις τοῦ Β.Δ. 139/71 περὶ τῆς ἁρμοδιότητος τῶν Νομαρχῶν πρὸς κήρυξιν ἀναγκαστικῶν τινῶν ἀπαλλοτριώσεων.

γ) Τοῦ ἄρθρου 1 τοῦ Νόμου Β.Ρ.Ξ.Ζ./1893 «περὶ ἀναγκαστικῆς ἀπαλλοτριώσεως ἀκινήτων πρὸς συντήρησιν ἢ ἀνεύρεσιν ἀρχαιοτήτων».

2) Τὸ ὑπ' ἀριθ. Φ.1611/74369/5.1.1981 ἔγγραφο τοῦ Ὑπουργείου Πολιτισμοῦ καὶ Ἐπιστημῶν «περὶ ἐκδόσεως ἀποφάσεως ἀναγκαστικῆς ἀπαλλοτριώσεως ἀκινήτου ἐκτάσεως 4.438 ἰδιοκτησίας Χριστίνας Πετράκη στὸ Πυθαγόρειο Σάμου γιὰ τὴ συντήρηση καὶ ἀνεύρεση ἀρχαιοτήτων», ὅπως τὸ συνημμένο κτηματολογικὸ διάγραμμα παρουσιάζει.

3) Τὸ ἀπὸ 22.7.80 ἀπόσπασμα πρακτικοῦ ἀπὸ τὴ συνεδρίαση τοῦ ἀρχαιολογικοῦ Συμβουλίου τοῦ Κράτους ἀριθ. 26, ἀποφασίζουμε:

Κηρύσσουμε τὴν ἀναγκαστικὴ ἀπαλλοτρίωση λόγω δημόσιας ὠφέλειας καὶ είδικότερα γιὰ νὰ ἀποκαλυφθοῦν, νὰ συντηρηθοῦν καὶ νὰ ἀναδειχθοῦν τὰ σημαντικώτατα ἀρχαῖα ποὺ ὑπάρχουν στὸν ἀγρὸ τῆς Χριστίνας Πετράκη στὸ Πυθαγόρειο Σάμου, ὁ ὁποῖος ἀποτελεῖ μέρος εὐρύτερης ἔκτασης στὸ δυτικὸ τμῆμα τῆς ἀρχαίας πόλης τῆς Σάμου καὶ ἀποτελεῖ τμῆμα τοῦ ἀρχαιολογικοῦ χώρου ποὺ περιλαμβάνει τὸ Εὐπαλίνειο, τὸ δυτικὸ τεῖχος τῆς πόλεως καὶ τὶς ἐγκαταστάσεις νότια ἀπὸ τὴν Ἱερὰ ὁδὸ (Θέρμες, στάδιο, βασιλική, παλαίστρα κλπ.) ἐκτάσεως ἐμβαδοῦ μ2 4.438 ποὺ φαίνεται μὲ τὰ στοιχεῖα Α, Β, Γ, Δ, Ε, Ζ, Η, Θ, Ι, Κ, Λ, Μ, Ν, Ξ, Ο, Π, Α στὸ ἀπὸ 3.12.1980 κτηματολογικὸ διάγραμμα τοῦ μηχανικοῦ Μ. Ξεκαλάκη θεωρημένο στὶς 4.12.1980 ἀπὸ τὸ Δ/ντὴ ἀποτυπώσεων καὶ συντηρήσεων κτηρίων τοῦ ΤΑΠΑ καὶ στὸν ἐπ' αὐτοῦ κτηματολογικὸ πίνακα.

Στὴν ἔκταση ποὺ ἀπαλλοτριώνεται προβάλλει δικαιώματα κυριότητας ἡ Χριστίνα σύζ. Γεωργίου Πετράκη.

Ἡ ἀπαλλοτρίωση κηρύσσεται ὑπὲρ τοῦ Δημοσίου καὶ μὲ δαπάνη τοῦ Ταμείου Ἀρχαιολογικῶν πόρων καὶ ἀπαλλοτριώσεων.

Ἡ παροῦσα ἀπόφαση νὰ δημοσιευθεῖ στὴν Ἐφημερίδα τῆς Κυβερνήσεως.

Σάμος, 13 Ὀκτωβρίου 1981

Ὁ Νομάρχης
ΔΗΜ. ΚΑΡΛΟΣ

Ἀριθ. ΕΣ/19646 (6)

Περὶ ἀναγκαστικῆς ἀπαλλοτριώσεως τοῦ ἐμπραγμάτου δικαιώματος δουλείας χρήσεως τῶν νερῶν τῶν πηγῶν «ΜΠΑΤΑΝΙΩΝ» ὑπὲρ τοῦ Δήμου Σερρῶν.

Ο ΝΟΜΑΡΧΗΣ ΣΕΡΡΩΝ

Ἔχοντας ὑπόψη:

1. Τὶς διατάξεις τῶν ἄρθρων 202 καὶ 203 τοῦ Δημοτικοῦ καὶ Κοινοτικοῦ Κώδικα (Ν. 1065/80) σὲ συνδυασμὸ μὲ τὶς διατάξεις τοῦ Ν.Δ. 797/1971 «περὶ ἀναγκαστικῶν ἀπαλλοτριώσεων».

2. Τὴν ἀριθ. 142/1981 ἀπόφαση τοῦ Δημοτ. Συμβουλίου Σερρῶν, περὶ ἀναγκαστικῆς ἀπαλλοτριώσεως χάριν τοῦ Δήμου Σερρῶν γιὰ δημοσία ὠφέλεια τὸ ἐμπράγματον δικαίωμα τῆς δουλείας χρήσεως τῶν ὑδάτων τῶν πηγῶν «ΜΠΑΤΑΝΙΩΝ» τὸ ὁποῖο (δικαίωμα) εἶχε καὶ ἔχει εἰσέτι ἡ Μήλα συζ. Χρήστου Μήνιου, κάτοικος Ξηροτόπου.

3. Τὴν ἀπὸ 9.9.1981 σύμφωνη γνωμοδότηση τῆς ἐπιτροπῆς τῆς παρ. 1 τοῦ ἄρθρου 203 τοῦ Δ.Κ.Κ. ἀπὸ τὴν ὁποία προκύπτει ὅτι συντρέχει δημοσία ὠφέλεια γιὰ τὴν ἀπαλλοτρίωση τοῦ ἐμπραγμάτου δικαιώματος ποὺ πρόκειται, ἀποφασίζουμε:

Ἐγκρίνουμε τὴν ἀριθ. 142/1981 ἀπόφαση τοῦ Δημοτικοῦ Συμβουλίου Σερρῶν μὲ τὴν ὁποία ἀποφασίζεται ἡ κήρυξη ἀναγκαστικῆς ἀπαλλοτριώσεως χάριν τοῦ Δήμου Σερρῶν γιὰ δημοσία ὠφέλεια τοῦ ἐμπράγματου δικαιώματος τῆς δουλείας χρήσεως τῶν ὑδάτων τῶν πηγῶν «ΜΠΑΤΑΝΙΩΝ», τὸ ὁποῖον (δικαίωμα) εἶχε καὶ ἔχει εἰσέτι ἡ Μήλα συζ. Χρήστου Μήνιου κάτοικος Ξηροτόπου Σερρῶν, καθ' ὅσον τὸ ὕδωρ τῶν πηγῶν «ΜΠΑΤΑΝΙΩΝ» διοχετεύθηκε ἐντὸς ἀγωγοῦ μετεφέρθη στὸ ὑδραγωγεῖο τοῦ Δήμου Σερρῶν καὶ χρησιμοποιεῖται ἤδη γιὰ τὴν ὕδρευση τῆς πόλεως Σερρῶν, ὅπως ἀναλυτικώτερα ἀναφέρεται στὴν ἀνωτέρω ἀπόφαση καὶ ὅπως στὸ Τοπογραφικὸ διάγραμμα περιγράφεται.

Ἡ ἀπαλλοτρίωση γίνεται ὑπὲρ τοῦ Δήμου Σερρῶν.

Ἡ ἀποζημίωση βαρύνουσα τὸν ἀνωτέρω ὀργανισμὸ θὰ καταβληθεῖ σύμφωνα μὲ τὶς διατάξεις τοῦ Ν.Δ. 797/71, μὴ ἀποκλειομένου καὶ τοῦ καθορισμοῦ αὐτῆς διὰ συμβιβασμοῦ.

Ἡ ἀπόφαση αὐτὴ νὰ δημοσιευθεῖ στὴν Ἐφημερίδα τῆς Κυβερνήσεως.

Σέρραι, 9 Ὀκτωβρίου 1981

Ὁ Νομάρχης
ΠΑΝΑΓΙΩΤΗΣ Β. ΓΥΦΤΟΥΛΑΣ

Ἀριθ. Ο.Ε. 16295/Φ.219 (7)

Περὶ συμπληρώσεως τῆς Ο.Ε. 105/12.1.1980 ἀποφάσεως τοῦ Νομάρχη Σερρῶν.

Ο ΝΟΜΑΡΧΗΣ ΣΕΡΡΩΝ

Ἔχοντας ὑπόψη:

1. Τὴν Ο.Ε. 105/12.1.1980 (ΦΕΚ 138/1980 τ. Δ') ἀπόφασή μας, μὲ τὴν ὁποία κηρύχθηκε ἡ ἀναγκαστικὴ ἀπαλλοτρίωση ἀγροτικῆς ἐκτάσεως 27.052 τ.μ. γιὰ τὴν κατασκευὴ καὶ συμπλήρωση τοῦ ἐπαρχιακοῦ δικτύου λόγω κατασκευῆς ἀνισοπέδου διαβάσεως στὸ Σ.Σ. Μητρούση.

2. Τὶς διατάξεις τοῦ ἄρθρου 1 τοῦ Ν. 653/1977, καὶ

3. Τὸ 9418/21.9.1981 ἔγγραφο τῆς 3ης ΠΥΔΕ Θεσ/νίκης εἰσηγουμένης τὴ συμπλήρωση τῆς ἀποφάσεως, ἀποφασίζουμε:

Συμπληρώνουμε τὴν Ο.Ε. 105/12.1.1980 ἀπόφαση (ΦΕΚ 138/1970 τ. Δ'), μὲ τὴν ὁποία κηρύχθηκε ἡ ἀναγκαστικὴ ἀπαλλοτρίωση ἐκτάσεως 27.052 τ.μ. γιὰ τὴ κατασκευὴ καὶ συμπλήρωση τοῦ ἐπαρχιακοῦ δικτύου λόγω κατασκευῆς ἀνισοπέδου διαβάσεως στὸ Σ. Σ. Μητρούση καὶ ὁρίζουμε ὅτι στὴν ἐν λόγω ἀπαλλοτρίωση ἔχουν ἐφαρμογὴ οἱ διατάξεις τοῦ ἄρθρου 1 τοῦ Ν. 653/1977 ὅπως συμπληρώθηκαν μὲ τὶς ὅμοιες τῶν παρ. 9 καὶ 10 τοῦ ἄρθρου 62 τοῦ Ν. 947/1979 καὶ τῆς παρ. 4 τοῦ ἄρθρου 9 τοῦ Ν. 960/79 καὶ ὅτι ἡ δαπάνη τῆς ἀπαλλοτριώσεως βαρύνει, ἐκτὸς ἀπὸ τὸ Δημόσιο καὶ τοὺς παροδίους ἰδιοκτῆτες μὲ τὶς προϋποθέσεις ποὺ προβλέπουν οἱ παραπάνω διατάξεις.

Ἡ ἀπόφαση αὐτὴ νὰ δημοσιευθεῖ στὴν Ἐφημερίδα τῆς Κυβερνήσεως.

Σέρραι, 24 Σεπτεμβρίου 1981

Ὁ Νομάρχης
ΠΑΝ. ΓΥΦΤΟΥΛΑΣ

Αριθ. Ο.Ε. 11595/Φ.218 (8)

Περὶ συμπληρώσεως τῆς Ο.Ε. 17911/20.12.79 ἀποφάσεως τοῦ Νομάρχη Σερρῶν.

Ο ΝΟΜΑΡΧΗΣ ΣΕΡΡΩΝ

Έχοντας ὑπόψη:

1. Τὴν Ο.Ε. 17911/20.12.1979 (ΦΕΚ 128/80 τ. Δ') ἀπόφαση, μὲ τὴν ὁποία κηρύχθηκε ἡ ἀναγκαστικὴ ἀπαλλοτρίωση ἀγροτικῆς ἐκτάσεως 1.620 τ.μ. γιὰ τὴν κατασκευὴ τῆς γέφυρας Τάφρου Μπελίτσης.

2. Τὶς διατάξεις τοῦ ἄρθρου 1 τοῦ Ν. 653/1977, καὶ

3. Τὸ 9418/21.9.1981 ἔγγραφο τῆς 3ης ΠΥΔΕ Θεσ/νίκης εἰσηγουμένης τὴ συμπλήρωση τῆς ἀποφάσεως, ἀποφασίζουμε:

Συμπληρώνουμε τὴν Ο.Ε. 17911/20.12.1979 ἀπόφαση (ΦΕΚ 128/1980 τ. Δ'), μὲ τὴν ὁποία κηρύχθηκε ἡ ἀναγκαστικὴ ἀπαλλοτρίωση ἀγροτικῆς ἐκτάσεως 1.620 τ.μ. γιὰ τὴν κατασκευὴ τῆς γέφυρας Τάφρου Μπελίτσης καὶ ὁρίζουμε ὅτι στὴν ἐν λόγω ἀπαλλοτρίωση ἔχουν ἐφαρμογὴ οἱ διατάξεις τοῦ ἄρθρου 1 τοῦ Ν. 653/1977, ὅπως συμπληρώθηκαν μὲ τὶς ὅμοιες τῶν παρ. 9 καὶ 10 τοῦ ἄρθρου 62 τοῦ Ν. 947/1979 καὶ τῆς παρ. 4 τοῦ ἄρθρου 9 τοῦ Ν. 960/79 καὶ ὅτι ἡ δαπάνη τῆς ἀπαλλοτριώσεως βαρύνει ἐκτὸς ἀπὸ τὸ Δημόσιο καὶ τοὺς παροδίους ἰδιοκτῆτες μὲ τὶς προϋποθέσεις ποὺ προβλέπουν οἱ παραπάνω διατάξεις.

Ἡ ἀπόφαση αὐτὴ νὰ δημοσιευθεῖ στὴν Ἐφημερίδα τῆς Κυβερνήσεως.

Σέρραι, 24 Σεπτεμβρίου 1981

Ὁ Νομάρχης
ΠΑΝΑΓ. ΓΥΦΤΟΥΛΑΣ

Ἀριθ. 745 (9)

Περὶ καθορισμοῦ χειμερίου κύματος εἰς θέσιν «Συκιώτη Πηγάδι» Γερακινῆς Χαλκιδικῆς πρὸ ἰδιοκτησίας Στέλλας Φίστα.

Ο ΝΟΜΑΡΧΗΣ ΧΑΛΚΙΔΙΚΗΣ

Ἔχοντες ὑπ' ὄψει:

1) Τὰς διατάξεις τοῦ Ν. 3200/1955 «περὶ διοικητικῆς ἀποκεντρώσεως».

2) Τὰς διατάξεις τοῦ Α.Ν. 2344/1940 «περὶ αἰγιαλοῦ καὶ παραλίας».

3) Τὰς διατάξεις τοῦ Α.Ν. 263/1968 «περὶ τροποποιήσεως καὶ συμπληρώσεως τῶν διατάξεων περὶ Δημοσίων Κτημάτων».

4) Τὴν ἀπὸ 19.2.77 ἔκθεσιν τῆς ὑπὸ τοῦ ἄρθρου 5 Α.Ν. 263/1968 προβλεπομένης ἐπιτροπῆς καθορισμοῦ ὁρίων αἰγιαλοῦ ἐπὶ τῆς ἀνωτέρω περιοχῆς.

5) Τὸ ἀπὸ 4.3.1976 τοπογραφικὸν καὶ ὑψομετρικὸν διάγραμμα τῆς ὡς ἄνω περιοχῆς νομίμως τεθεωρημένον ὑπὸ τῆς Δ/νσεως Τεχν. Ὑπηρεσιῶν Νομοῦ Χαλκιδικῆς ἀπὸ 19.2.77.

6) Τὴν ὑπ' ἀριθ. Φ. 187.2/64/8.2.77 σύμφωνον γνώμην τοῦ Ἀρχηγείου Ναυτικοῦ, ἀποφασίζομεν:

Ἐπικυροῦμεν τὴν ἀπὸ 19.2.77 ἔκθεσιν τῆς ἐπιτροπῆς καθορισμοῦ τῶν ὁρίων αἰγιαλοῦ, ὡς καὶ τὸ συνοδεῦον τὴν ἔκθεσιν ταύτην τοπογραφικὸν καὶ ὑψομετρικὸν διάγραμμα εἰς θέσιν «Συκιώτη Πηγάδι» Γερακινῆς Χαλκιδικῆς πρὸ ἰδιοκτησίας Στέλλας Φίστα καὶ ἀνατίθεμεν τὰς περαιτέρω ἐνεργείας ἐπὶ τοῦ θέματος τούτου εἰς τὸν Οἰκον. Ἔφορον Χαλκιδικῆς.

Ἡ παροῦσα δημοσιευθήτω διὰ τῆς Ἐφημερίδος τῆς Κυβερνήσεως.

Ἐν Πολυγύρῳ τῇ 22 Φεβρουαρίου 1977

Ὁ Νομάρχης
ΝΙΚ. ΜΠΑΛΚΙΖΑΣ

ΕΚΘΕΣΙΣ

Ἐπιτροπῆς τῶν ὁρίων τοῦ αἰγιαλοῦ εἰς θέσιν «Συκιώτη Πηγάδι» Γερακινῆς Χαλκιδικῆς.

Ἐν Πολυγύρῳ σήμερον τὴν 19ην Φεβρουαρίου 1977, ἡμέραν Σάββατον ἡ Ἐπιτροπὴ τῶν ὁρίων αἰγιαλοῦ καὶ παραλίας ἀποτελουμένη, συμφώνως πρὸς τὴν διάταξιν τῆς παραγράφου 2 τοῦ ἄρθρου 5 τοῦ Α.Ν. 263/68 ἐκ τῶν: α) Θωμᾶ Χαρισίου, Οἰκον. Ἐφόρου Χαλκιδικῆς, ὡς Προέδρου, β) Θωμᾶ Χασάπη, Δ/ντοῦ Τ.Υ. Νομοῦ Χαλκιδικῆς, γ) Ἀριστοτέλη Τσουτσάνη Πλωτάρχου Λ.Σ. ἐν/τοῦ ΚΛΘ καὶ ἔχουσα ὑπ' ὄψιν:

1. Τὴν διαταγὴν τῆς Νομαρχίας περὶ καθορισμοῦ τοῦ χειμερίου κύματος εἰς θέσιν «Συκιώτη Πηγάδι» Γερακινῆς Χαλκιδικῆς.

2. Τὸ ἀπὸ 4.3.1976 τοπογραφικὸν καὶ ὑψομετρικὸ διάγραμμα τοῦ Μηχανικοῦ Π. Μουτεσίδη ὑπὸ κλίμακα 1:500 θεωρηθὲν τὴν 19.2.1977 ὑπὸ τοῦ Νομομηχανικοῦ Θωμᾶ Χασάπη.

3. Τὰς διατάξεις τοῦ Α.Ν. 1540/38 ὡς ἐτροποποιήθη ὑπὸ τοῦ Α.Ν. 2344/40 καὶ τοῦ Α.Ν. 263/68 καθ' ἃς ὁ καθορισμὸς τῆς οριογραμμῆς τοῦ αἰγιαλοῦ γίνεται ἐπὶ τοπογραφικοῦ καὶ ὑψομετρικοῦ διαγράμματος χαρασσομένης ἐπ' αὐτοῦ τῆς ἐρυθρᾶς γραμμῆς διὰ τὴν οριογραμμὴν τοῦ αἰγιαλοῦ κιτρίνης γραμμῆς διὰ τὴν οριογραμμὴν τῆς παραλίας καὶ κυανῆς γραμμῆς διὰ τὸν παλαιὸν αἰγιαλὸν εἰς περίπτωσιν καθ' ἣν ἕνεκα προσχώσεως ἢ ἄλλης αἰτίας εἶναι ἐμφανὲς ὅτι καθ' ὃν χρόνον ἐνεργεῖται ὁ καθορισμὸς ὁ αἰγιαλὸς εἶναι διάφορος τοῦ εἰς τὸ παρελθὸν τοιούτου κλπ. ὅτε δύναται νὰ καθορισθῇ ἡ παλαιὰ θέσις τοῦ αἰγιαλοῦ ἡ ὑφισταμένη μέχρι τοῦ ἔτους 1884, ἐὰν δὲν ὑφίστανται κατοχαὶ ἰδιωτῶν ἢ καὶ πρότερον ἂν δὲν ὑφίστανται τοιαῦται.

Ἐπίσης τὰς ὑπ' ἀριθ. 64/1959 καὶ 630/1964 γνωμοδοτήσεις τοῦ Νομικοῦ Συμβουλίου τοῦ Κράτους.

4. Τὰς ἐκ τῆς ἐνεργηθείσης τὴν 19.2.1977 προκύψαντα στοιχεῖα.

5. Ὁ ὡς ἄνω καθορισμὸς αἰγιαλοῦ καὶ παραλίας ἐγένετο συμφώνως μὲ τὰς ὑποδείξεις καὶ διορθώσεις τὰς ἀναφερομένας εἰς τὸ ὑπ' ἀριθ. Φ. 187.2/64/8.2.1977 ἔγγραφον Α.Ν. καὶ τοῦ συνημμένου αὐτοῦ διαγράμματος, ἀποφασίζει:

Καθορίζει ἐπὶ τοῦ ἀνωτέρω διαγράμματος:


α. Διὰ συνεχοῦς ἐρυθρᾶς γραμμῆς τὴν οριογραμμὴν τοῦ αἰγιαλοῦ.

β. Διὰ συνεχοῦς κιτρίνης γραμμῆς τὴν οριογραμμὴν τῆς παραλίας.

Τὰ Μέλη
Θ. ΧΑΣΑΠΗΣ
ΑΡ. ΤΣΟΥΤΣΑΝΗΣ

Ὁ Πρόεδρος
Θ. ΧΑΡΙΣΙΟΥ

Ἀκριβὲς Ἀντίγραφον
ΗΛΙΑΣ Δ. ΓΡΗΓΟΡΙΑΔΗΣ

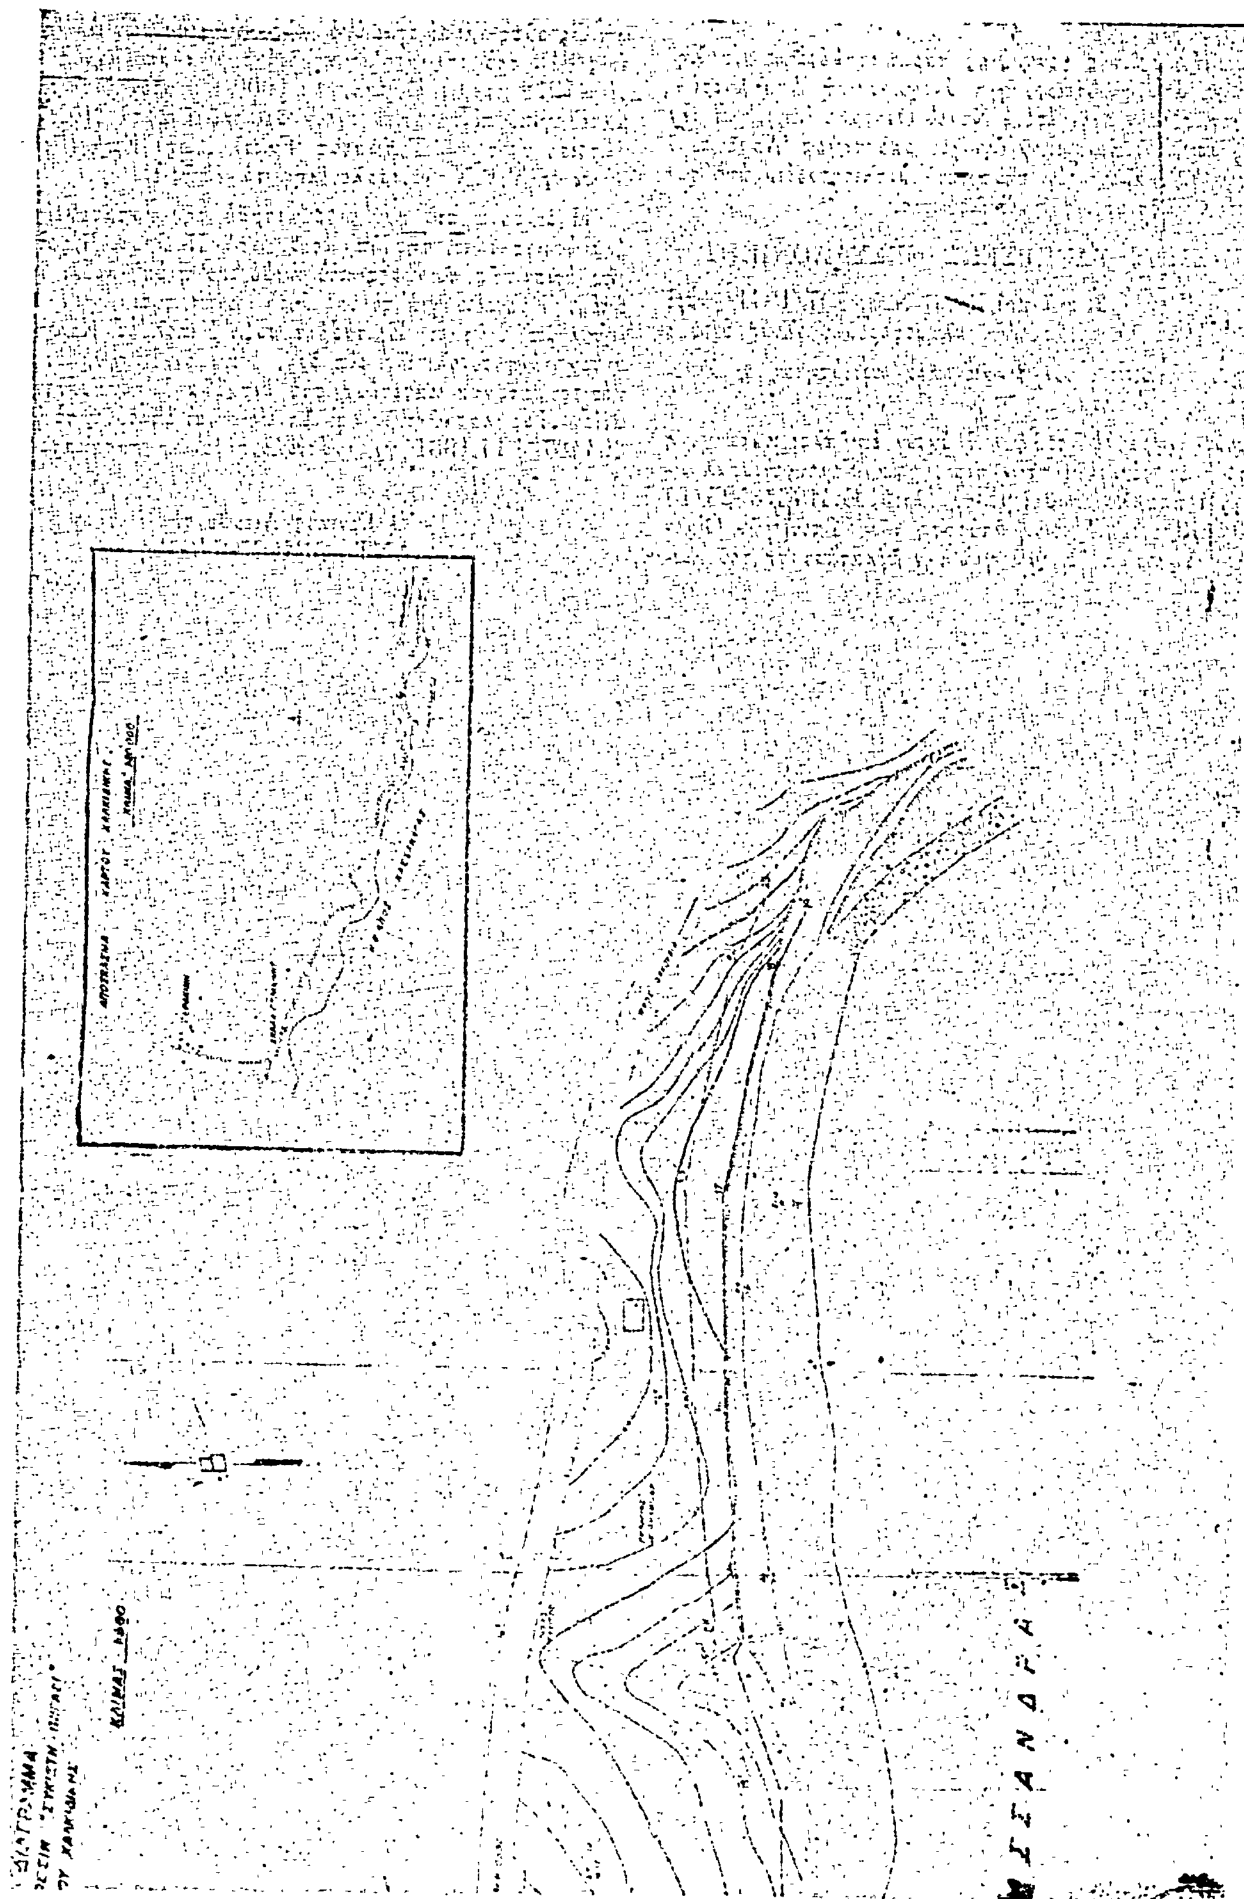

ΑΝΑΚΟΙΝΩΣΕΙΣ

(10)

Περὶ εἰδοποιήσεως τῆς γενομένης παρακαταθέσεως συμπληρωματικῆς ἀποζημιώσεως, γιὰ ἀναγκαστικὴ ἀπαλλοτρίωση ἐκτάσεως στὴν περιφέρεια Νομοῦ Θεσσαλονίκης, γιὰ τὴν ἐγκατάσταση τοῦ κεντρικοῦ ἀγωγοῦ ἀπὸ πηγὲς Ἀραβησσοῦ μέχρι τοῦ ἐν Καλοχωρίῳ κεντρικοῦ ἀντλιοστασίου ἀπὸ τὸν Ὀργανισμὸ Ὑδρεύσεως Θεσσαλονίκης.

ΟΡΓΑΝΙΣΜΟΣ ΥΔΡΕΥΣΕΩΣ ΘΕΣΣΑΛΟΝΙΚΗΣ

Σύμφωνα μὲ τὰ ἄρθρα 7 καὶ 8 τοῦ Ν.Δ. 797/1971 «περὶ ἀναγκαστικῶν ἀπαλλοτριώσεων», πληροφοροῦμε ὅλους ὅσους:

α) Ἔχουν ἢ διεκδικοῦν δικαιώματα κυριότητας ἢ ἄλλα ἐμπράγματα δικαιώματα, ἢ

β) Ἔχουν ἐγγράψει ὑποθήκη ἢ ἔχουν ἐπιβάλει κατάσχεση σὲ ἀκίνητο ποὺ βρίσκεται στὴν περιφέρεια Νομοῦ Θεσσαλονίκης, ποὺ ἔχει ἀπαλλοτριωθεῖ μὲ τὴν ἀριθ. Θ.4176/5525/73 (ΦΕΚ 202/73 τ. Δ΄) κοινὴ ἀπόφαση τῶν Ὑπουργῶν Οἰκονομικῶν καὶ Δημοσίων Ἔργων γιὰ τὴν ἐγκατάσταση τοῦ κεντρικοῦ ἀγωγοῦ ἐκ πηγῶν Ἀραβησσοῦ μέχρι τοῦ ἐν Καλοχωρίῳ κεντρικοῦ ἀντλιοστασίου, συνολικῆς ἐκτάσεως 311.214 μ², ὡς αὐτὴ ἐμφαίνεται ὑπὸ τοὺς ἀριθμοὺς τῶν ἀκινήτων 403 ἕως 812 στὸ κτηματολογικὸ διάγραμμα ἀπὸ μηνὸς Φεβρουαρίου 1972 καὶ μὲ κλίμακα 1: 1000 καὶ στὸν ἀντίστοιχο κτηματολογικὸ πίνακα ποὺ ἔχουν θεωρηθεῖ κατὰ Νόμο ἀπὸ τὸν Προϊστάμενο τοῦ Τμήματος Ἐκτελέσεως Ἔργων τῆς Διευθύνσεως Τ.Υ.Ν. Θεσσαλονίκης τὰ ἑξῆς:

Ἡ διαφορὰ ποὺ προέκυψε μεταξὺ τῆς κατατεθείσης ἀποζημιώσεως βάσει τῆς ὑπ' ἀριθ. 594/75 ἀποφ. Ἐφετείου καὶ τῆς ὁριστικῆς τοιαύτης ποὺ καθόρισε ἡ ὑπ' ἀριθ. 1109/80 ἀπόφ. Ἐφετείου γιὰ τὸ ὑπ' ἀριθ. κτηματοτεμάχιον 443 ἀκίνητον ἐπ' ὀνόματι Ἐλισσάβετ συζ. Νικολάου Κελγιάνογλου ἀνερχομένη συνολικῶς εἰς δρχ. δέκα ἐννέα χιλιάδες τετρακόσιες σαράντα κατετέθη στὸ ἐνταῦθα Ὑποκατάστημα Ταμείου Παρακαταθηκῶν καὶ Δανείων καὶ ἐξεδόθη τὸ ὑπ' ἀριθ. 294487/4.11.1981 γραμμάτιο συστάσεως παρακαταθήκης.

Ὁ Γενικὸς Διευθυντὴς
ΑΝΤ. ΟΙΚΟΝΟΜΟΥ

Η ΓΕΝΙΚΗ ΔΙΕΥΘΥΝΣΗ ΤΟΥ ΕΘΝΙΚΟΥ ΤΥΠΟΓΡΑΦΕΙΟΥ

ΓΝΩΣΤΟΠΟΙΕΙ ΟΤΙ:

Ἡ ἐτήσια συνδρομὴ τῆς Ἐφημερίδας τῆς Κυβερνήσεως, ἡ τιμὴ τῶν φύλλων της ποὺ πωλοῦνται τμηματικὰ καὶ τὰ τέλη δημοσιεύσεων στὴν Ἐφημερίδα τῆς Κυβερνήσεως, καθορίσθηκαν ἀπὸ 1 Ἰανουαρίου 1981 ὡς ἀκολούθως:

Α' ΕΤΗΣΙΕΣ ΣΥΝΔΡΟΜΕΣ

1. Γιὰ τὸ Τεῦχος Α'	Δραχ.	1.500
2. » » » Β'	»	3.000
3. » » » Γ'	»	1.000
4. » » » Δ'	»	2.500
5. » » » Νομικῶν Προσώπων Δ.Δ. κ.λπ.	»	1.000
6. » » » Ἀν. Εἰδ. Δικαστηρίου	»	200
7. » » » Παράρτημα	»	600
8. » » » Ἀνωνύμων Ἑταιρειῶν κ.λπ.	»	7.000
9. » » Δελτίο Ἐμπορικῆς καὶ Βιομηχανικῆς Ἰδιοκτησίας	»	600
10. Γιὰ ὅλα τὰ τεύχη καὶ τὸ Δ.Ε.Β.Ι.	»	15.000

Οἱ Δῆμοι καὶ οἱ Κοινότητες τοῦ Κράτους καταβάλλουν τὸ 1/2 τῶν ἀνωτέρω συνδρομῶν.

Ὑπὲρ τοῦ Ταμείου Ἀλληλοβοηθείας Προσωπικοῦ τοῦ Ἐθνικοῦ Τυπογραφείου (ΤΑΠΕΤ) ἀναλογοῦν τὰ ἑξῆς ποσά:

1. Γιὰ τὸ Τεῦχος Α'	Δραχ.	75
2. » » » Β'	»	150
3. » » » Γ'	»	50
4. » » » Δ'	»	125
5. » » » Νομικῶν Προσώπων Δ.Δ. κ.λπ.	»	50
6. » » » Ἀν. Εἰδ. Δικαστηρίου	»	10
7. » » » Παράρτημα	»	30
8. » » » Ἀνωνύμων Ἑταιρειῶν κ.λπ.	»	350
9. » » Δελτίο Ἐμπ. καὶ Βιομ. Ἰδιοκτησίας	»	30
10. Γιὰ ὅλα τὰ τεύχη	»	750

Β'. ΤΙΜΗ ΦΥΛΛΩΝ

Ἡ τιμὴ πωλήσεως κάθε φύλλου, μέχρις 8 σελ., εἶναι 7 δρχ., ἀπὸ 9 ὡς 24 σελ. 14 δρχ., ἀπὸ 25 ὡς 48 σελ. 20 δρχ., ἀπὸ 49 ὡς 80 σελ. 40 δρχ., ἀπὸ 81 σελ. καὶ ἄνω ἡ τιμὴ πωλήσεως κάθε φύλλου προσαυξάνεται κατὰ 40 δρχ. ἀνὰ 80 σελίδες.

Γ'. ΤΙΜΗ ΦΩΤΟΑΝΤΙΓΡΑΦΩΝ

Ἡ τιμὴ διαθέσεως στὸ κοινὸ τῶν ἐκδιδομένων ἀπὸ τὸ Ἐθνικὸ Τυπογραφεῖο φωτοαντιγράφων τῶν διαφόρων φύλλων τῆς Ἐφημερίδας τῆς Κυβερνήσεως καθορίζεται σὲ τρεῖς (3) δραχμὲς κατὰ σελίδα.

Δ'. ΤΕΛΗ ΔΗΜΟΣΙΕΥΣΕΩΝ

Ι. Στὸ τεῦχος Ἀνωνύμων Ἑταιρειῶν καὶ Ἑταιρειῶν Περιωρισμένης Εὐθύνης:

Α' Ἀνωνύμων Ἑταιρειῶν:

1. Τῶν καταστατικῶν	Δρχ.	18.000
2. Τῶν ἀποφάσεων «περὶ συγχωνεύσεως ἀνωνύμων ἑταιρειῶν»	»	18.000
3. Τῶν κωδικοποιήσεων τῶν καταστατικῶν (ΦΕΚ 309/67, τ. Β')	»	9.000
4. Τῶν τροποποιήσεων τῶν καταστατικῶν	»	5.000
5. Τῶν ἰσολογισμῶν κάθε χρήσεως	»	8.000
6. Τῶν ὑπουργικῶν ἀποφάσεων «περὶ παροχῆς ἀδείας ἐπεκτάσεως τῶν ἐργασιῶν Ἀσφαλιστικῶν Ἑταιρειῶν», τῶν ἐκθέσεων ἐκτιμήσεως περιουσιακῶν στοιχείων καὶ τῶν ἀποφάσεων τοῦ Δ.Σ. τοῦ ΕΛΤΑ, μὲ τὶς ὁποῖες ἐγκρίνονται καὶ δημοσιεύονται οἱ κανονισμοὶ αὐτοῦ	»	7.000
7. Τῶν ἀποφάσεων «περὶ ἐγκαταστάσεως ὑποκαταστήματος, διορισμοῦ γενικοῦ πράκτορος καὶ παροχῆς πληρεξουσιότητος πρὸς ἀντιπροσώπευσιν ἐν Ἑλλάδι ἀλλοδαπῶν Ἑταιρειῶν» καὶ τῶν ἀποφάσεων «περὶ μεταβιβάσεως τοῦ χαρτοφυλακίου Ἀσφαλιστικῶν Ἑταιρειῶν κατὰ τὸ ἄρθρο 59 παρ. 1 τοῦ Ν.Δ. 400/70»	»	4.000
8. Τῶν ἀνακοινώσεων γιὰ κάθε μεταβολὴ ποὺ γίνεται μὲ ἀπόφαση Γ.Σ. ἢ Δ.Σ., τῶν προσκλήσεων σὲ γενικὲς συνελεύσεις, τῶν κατὰ τὸ ἄρθρο 32 τοῦ Ν. 3221/24 γνωστοποιήσεων, τῶν ἀνακοινώσεων, ποὺ προβλέπονται ἀπὸ τὸ ἄρθρο 59 παρ. 3 τοῦ Ν.Δ. 400/1970 «περὶ Ἀλλοδαπῶν Ἀσφαλιστικῶν Ἑταιρειῶν», τῶν ἀποφάσεων τοῦ Διοικητικοῦ Συμβουλίου τοῦ ΕΛΤΑ, ποὺ ἀναφέρονται σὲ προσωρινὲς διατάξεις καὶ τῶν ἀποφάσεων τοῦ Ὑπ. Συγκοινωνιῶν διὰ τοὺς ΗΛΠΑΠ – ΗΣΑΠ – ΟΣΕ	»	2.000
9. Τῶν συνοπτικῶν μηνιαίων καταστάσεων τῶν Τραπεζικῶν Ἑταιρειῶν	»	2.000
10. Τῶν ἀποφάσεων τῆς ἐπιτροπῆς τοῦ Χρηματιστηρίου «περὶ εἰσαγωγῆς χρεωγράφων εἰς τὸ χρηματιστήριον πρὸς διαπραγμάτευσιν, συμφώνως πρὸς τὰς διατάξεις τοῦ ἄρθρου 2 παρ. 3 Α.Ν. 148/1967»	Δρχ.	2.000
11. Τῶν ἀποφάσεων τῆς ἐπιτροπῆς κεφαλαιαγορᾶς «περὶ διαγραφῆς χρεωγράφων ἐκ τοῦ χρηματιστηρίου, συμφώνως πρὸς τὰς διατάξεις τοῦ ἄρθρου 2 παρ. 4 Α.Ν. 148/67»	»	2.000
12. Τῶν ἀποφάσεων «περὶ ἐγκρίσεως τιμολογίων τῶν Ἀσφαλιστικῶν Ἑταιρειῶν»	»	2.000

Β' Ἑταιρειῶν Περιωρισμένης Εὐθύνης:

1. Τῶν καταστατικῶν	Δρχ.	2.000
2. Τῶν κωδικοποιήσεων τῶν καταστατικῶν	»	2.000
3. Τῶν ἰσολογισμῶν κάθε χρήσεως	»	2.500
4. Τῶν ἐκθέσεων ἐκτιμήσεως περιουσιακῶν στοιχείων	»	2.000
5. Τῶν τροποποιήσεων τῶν καταστατικῶν (γιὰ κάθε συμβολαιογραφικὴ πράξη)	»	800
6. Τῶν ἀνακοινώσεων μὲ συμβολαιογραφικὴ πράξη	»	800
7. Τῶν ἀνακοινώσεων μὲ ἀπόφαση τῆς Γ.Σ.	»	600
8. Τῶν προσκλήσεων σὲ γενικὲς συνελεύσεις	»	600

Γ' Ἀλληλασφαλιστικῶν Συνεταιρισμῶν – Ἀλληλασφαλιστικῶν Ταμείων καὶ Φιλανθρωπικῶν Σωματείων:

1. Τῶν ὑπουργικῶν ἀποφάσεων «περὶ χορηγήσεως ἀδείας λειτουργίας Ἀλληλασφαλιστικῶν Συνεταιρισμῶν – Ἀλληλασφαλιστικῶν Ταμείων»	»	2.000
2. Τῶν ἰσολογισμῶν τῶν ἀνωτέρω Συνεταιρισμῶν, Ταμείων καὶ Σωματείων	»	2.500
Δ' Τῶν δικαστικῶν πράξεων:	Δρχ.	800

ΙΙ. Στὸ Τέταρτο τεῦχος:

Τῶν δικαστικῶν πράξεων γιὰ παρακατάθεση ἀποζημιώσεως	»	800

Ε'. ΚΑΤΑΒΟΛΗ ΣΥΝΔΡΟΜΩΝ - ΤΕΛΩΝ ΔΗΜΟΣΙΕΥΣΕΩΝ ΚΑΙ ΠΟΣΟΣΤΩΝ Τ.Α.Π.Ε.Τ.

1. Οἱ συνδρομὲς τοῦ ἐσωτερικοῦ καὶ τὰ τέλη δημοσιεύσεων προκαταβάλλονται στὰ Δημόσια Ταμεῖα ἔναντι ἀποδεικτικοῦ εἰσπράξεως, τὸ ὁποῖο φροντίζει ὁ ἐνδιαφερόμενος νὰ τὸ στείλει στὴ Γενικὴ Δ/νση τοῦ Ἐθνικοῦ Τυπογραφείου.

2. Οἱ συνδρομὲς τοῦ ἐξωτερικοῦ εἶναι δυνατὸ νὰ στέλνονται καὶ σὲ ἀνάλογο συνάλλαγμα μὲ ἐπιταγὴ ἐπ' ὀνόματι τοῦ Διευθυντῆ τῶν Διοικητικῶν καὶ Οἰκονομικῶν Ὑποθέσεων τοῦ Ἐθνικοῦ Τυπογραφείου.

3. Τὸ ὑπὲρ τοῦ ΤΑΠΕΤ ποσοστὸ ἐπὶ τῶν ἀνωτέρω συνδρομῶν καὶ τελῶν δημοσιεύσεων καταβάλλεται ὡς ἑξῆς:

α) στὴν Ἀθήνα: στὸ Ταμεῖο τοῦ ΤΑΠΕΤ (Κατάστημα Ἐθνικοῦ Τυπογραφείου),

β) στὶς ὑπόλοιπες πόλεις τοῦ Κράτους: στὰ Δημόσια Ταμεῖα καὶ ἀποδίδεται στὸ ΤΑΠΕΤ σύμφωνα μὲ τὶς 192378/3639/1947 (RONEO 185) καὶ 178048/5321/31.7.65 (RONEO 139) ἐγκύκλιες διαταγὲς τοῦ Γ.Λ.Κ.,

γ) στὶς περιπτώσεις συνδρομῶν ἐξωτερικοῦ: ὅταν ἡ ἀποστολή τους γίνεται μὲ ἐπιταγὲς μαζὶ μ' αὐτὲς στέλνεται καὶ τὸ ὑπὲρ τοῦ ΤΑΠΕΤ ποσοστό.

Ὁ Γενικὸς Διευθυντὴς
ΑΘΑΝ. ΠΑΝ. ΣΠΗΛΙΟΠΟΥΛΟΣ

ΑΠΟ ΤΟ ΕΘΝΙΚΟ ΤΥΠΟΓΡΑΦΕΙΟ